

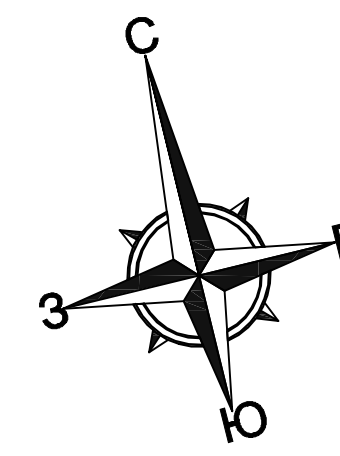
 


**ПРОЕКТ ОРГАНИЗАЦИИ И ЗАСТРОЙКИ ТЕРРИТОРИИ СНТ "СОЛНЕЧНЫЙ - 2",
РАСПОЛОЖЕННОЙ ПО АДРЕСУ: МОСКОВСКАЯ ОБЛАСТЬ, ЩЁЛКОВСКИЙ РАЙОН
ЧЕРТЁЖ МЕЖЕВАНИЯ ТЕРРИТОРИИ**

 

50:14:0000000:105987
Московское учебно-опытное лесничество,
Гребневское участковое лесничество,
земли лесного фонда

 

**ОСНОВНЫЕ ТЕХНИКО-ЭКОНОМИЧЕСКИЕ ПОКАЗАТЕЛИ
ПО ПРОЕКТУ ОРГАНИЗАЦИИ И ЗАСТРОЙКИ ТЕРРИТОРИИ
СНТ "СОЛНЕЧНЫЙ - 2"**

№ п/п	Наименование показателя	Ед-ца изм.	Кол-во
1	Площадь территории в границах проектируемого землеустройства	кв.м.	71 322,0
2	Общая площадь формируемых земельных участков	кв.м.	68 505,0
3	Площадь участка земли общего пользования (проезды, места общего пользования)	кв.м.	2 817,0
4	Количество участков	шт.	101
5	Средняя площадь участков	кв.м.	678,27

УСЛОВНЫЕ ОБОЗНАЧЕНИЯ:

- - границы планируемой территории
- - СНТ "Солнечный - 2"
- - границы формируемых земельных участков
- - СНТ "Солнечный - 2"
- земли общего пользования
- красные линии (проектируемые)
- граница городского поселения Щёлково
- границы земельных участков, стоящих на кадастровом учёте
- Ж - существующие здания и сооружения
- 51 - порядковый номер формируемого земельного участка и его площадь в кв.м.

ГРАНИЦЫ ЗОН:

- ВЛ (воздушная линия электропередачи) 110кВ
- граница охранный зоны ВЛ 110 кВ (20м)
- проекция крайнего провода ВЛ 110кВ
- граница 3-х метровый зоны ВЛ 110кВ (от крайнего провода)

СВЕДЕНИЯ ПО ФОРМИРУЕМЫМ ЗЕМЕЛЬНЫМ УЧАСТКАМ

№ индивидуального земельного участка	Площадь индивидуального земельного участка, кв.м	Размещаемые объекты	№ индивидуального земельного участка	Площадь индивидуального земельного участка, кв.м	Размещаемые объекты
1	507	индивидуальный земельный участок	62	521	индивидуальный земельный участок
2	687	индивидуальный земельный участок	63	549	индивидуальный земельный участок
3	727	индивидуальный земельный участок	64	420	индивидуальный земельный участок
4	826	индивидуальный земельный участок	65	508	индивидуальный земельный участок
5	867	индивидуальный земельный участок	66	811	индивидуальный земельный участок
6	752	индивидуальный земельный участок	67	1303	индивидуальный земельный участок
7	786	индивидуальный земельный участок	68	443	индивидуальный земельный участок
8	744	индивидуальный земельный участок	69	417	индивидуальный земельный участок
9	712	индивидуальный земельный участок	70	527	индивидуальный земельный участок
10	720	индивидуальный земельный участок	71	681	индивидуальный земельный участок
11	743	индивидуальный земельный участок	72	551	индивидуальный земельный участок
12	843	индивидуальный земельный участок	73	756	индивидуальный земельный участок
13	944	индивидуальный земельный участок	74	666	индивидуальный земельный участок
14	413	индивидуальный земельный участок	75	744	индивидуальный земельный участок
15	398	индивидуальный земельный участок	76	436	индивидуальный земельный участок
16	545	индивидуальный земельный участок	77	448	индивидуальный земельный участок
17	1407	индивидуальный земельный участок	78	538	индивидуальный земельный участок
18	861	индивидуальный земельный участок	79	721	индивидуальный земельный участок
20	761	индивидуальный земельный участок	80	928	индивидуальный земельный участок
21	721	индивидуальный земельный участок	81	550	индивидуальный земельный участок
22	747	индивидуальный земельный участок	82	610	индивидуальный земельный участок
24	708	индивидуальный земельный участок	83	541	индивидуальный земельный участок
25	553	индивидуальный земельный участок	84	939	индивидуальный земельный участок
26	674	индивидуальный земельный участок	85	931	индивидуальный земельный участок
27	778	индивидуальный земельный участок	86	717	индивидуальный земельный участок
29	746	индивидуальный земельный участок	87	580	индивидуальный земельный участок
30	697	индивидуальный земельный участок	88	812	индивидуальный земельный участок
31	682	индивидуальный земельный участок	89	235	индивидуальный земельный участок
32	655	индивидуальный земельный участок	90	1101	индивидуальный земельный участок
33	658	индивидуальный земельный участок	92	389	индивидуальный земельный участок
34	666	индивидуальный земельный участок	93	617	индивидуальный земельный участок
35	610	индивидуальный земельный участок	94	685	индивидуальный земельный участок
36	690	индивидуальный земельный участок	95	825	индивидуальный земельный участок
37	665	индивидуальный земельный участок	96	741	индивидуальный земельный участок
38	764	индивидуальный земельный участок	97	569	индивидуальный земельный участок
39	574	индивидуальный земельный участок	98	569	индивидуальный земельный участок
40	484	индивидуальный земельный участок	99	678	индивидуальный земельный участок
41	630	индивидуальный земельный участок	100	1009	индивидуальный земельный участок
42	674	индивидуальный земельный участок	101	932	индивидуальный земельный участок
43	654	индивидуальный земельный участок	102	967	индивидуальный земельный участок
44	976	индивидуальный земельный участок	103	780	индивидуальный земельный участок
45	819	индивидуальный земельный участок	104	605	индивидуальный земельный участок
46	720	индивидуальный земельный участок	105	782	индивидуальный земельный участок
47	307	индивидуальный земельный участок	106	698	индивидуальный земельный участок
48	298	индивидуальный земельный участок	107	604	индивидуальный земельный участок
49	333	индивидуальный земельный участок			
50	520	индивидуальный земельный участок			
51	500	индивидуальный земельный участок			
52	538	индивидуальный земельный участок			
53	321	индивидуальный земельный участок			
54	715	индивидуальный земельный участок			
55	652	индивидуальный земельный участок			
56	622	индивидуальный земельный участок			
57	800	индивидуальный земельный участок			
58	947	индивидуальный земельный участок			
60	788	индивидуальный земельный участок			
Всего инд. участков - 101 - общей площадью = 68 505 кв.м.					
108	745	земли общего пользования			
109	176	земли общего пользования			
110	229	земли общего пользования			
111	145	земли общего пользования			
112	1522	земли общего пользования			
Всего участков земли общего пользования - 5 - общей площадью = 2 817 кв.м.					
Итого площадь территории - 71 322 кв.м.					

Топографическая съёмка выполнена ООО "Аршин" в октябре - декабре 2016 года.
Система координат МСК 50

СНТ "СОЛНЕЧНЫЙ - 2"					
Проект организации и застройки территории СНТ "Солнечный - 2", расположенной по адресу: Московская область, Щёлковский район					
Изм.	Кол.	Лист № док.	Подп.	Дата	Страна
					Россия
Инж. пр.	Коваленко				Лист 5
Гл. инженер	Мартьянчук				Лист 5
Исполн.	Тягунова				Лист 5
Чертёж межевания территории М 1:1000					
2017					